


Klinik-241
Infos für Index:

Andreas Kanzian - Ordinationsarchitektur
www.ordinationsplanung.at

Walter Luttenberger
www.walterlутtenberger.com

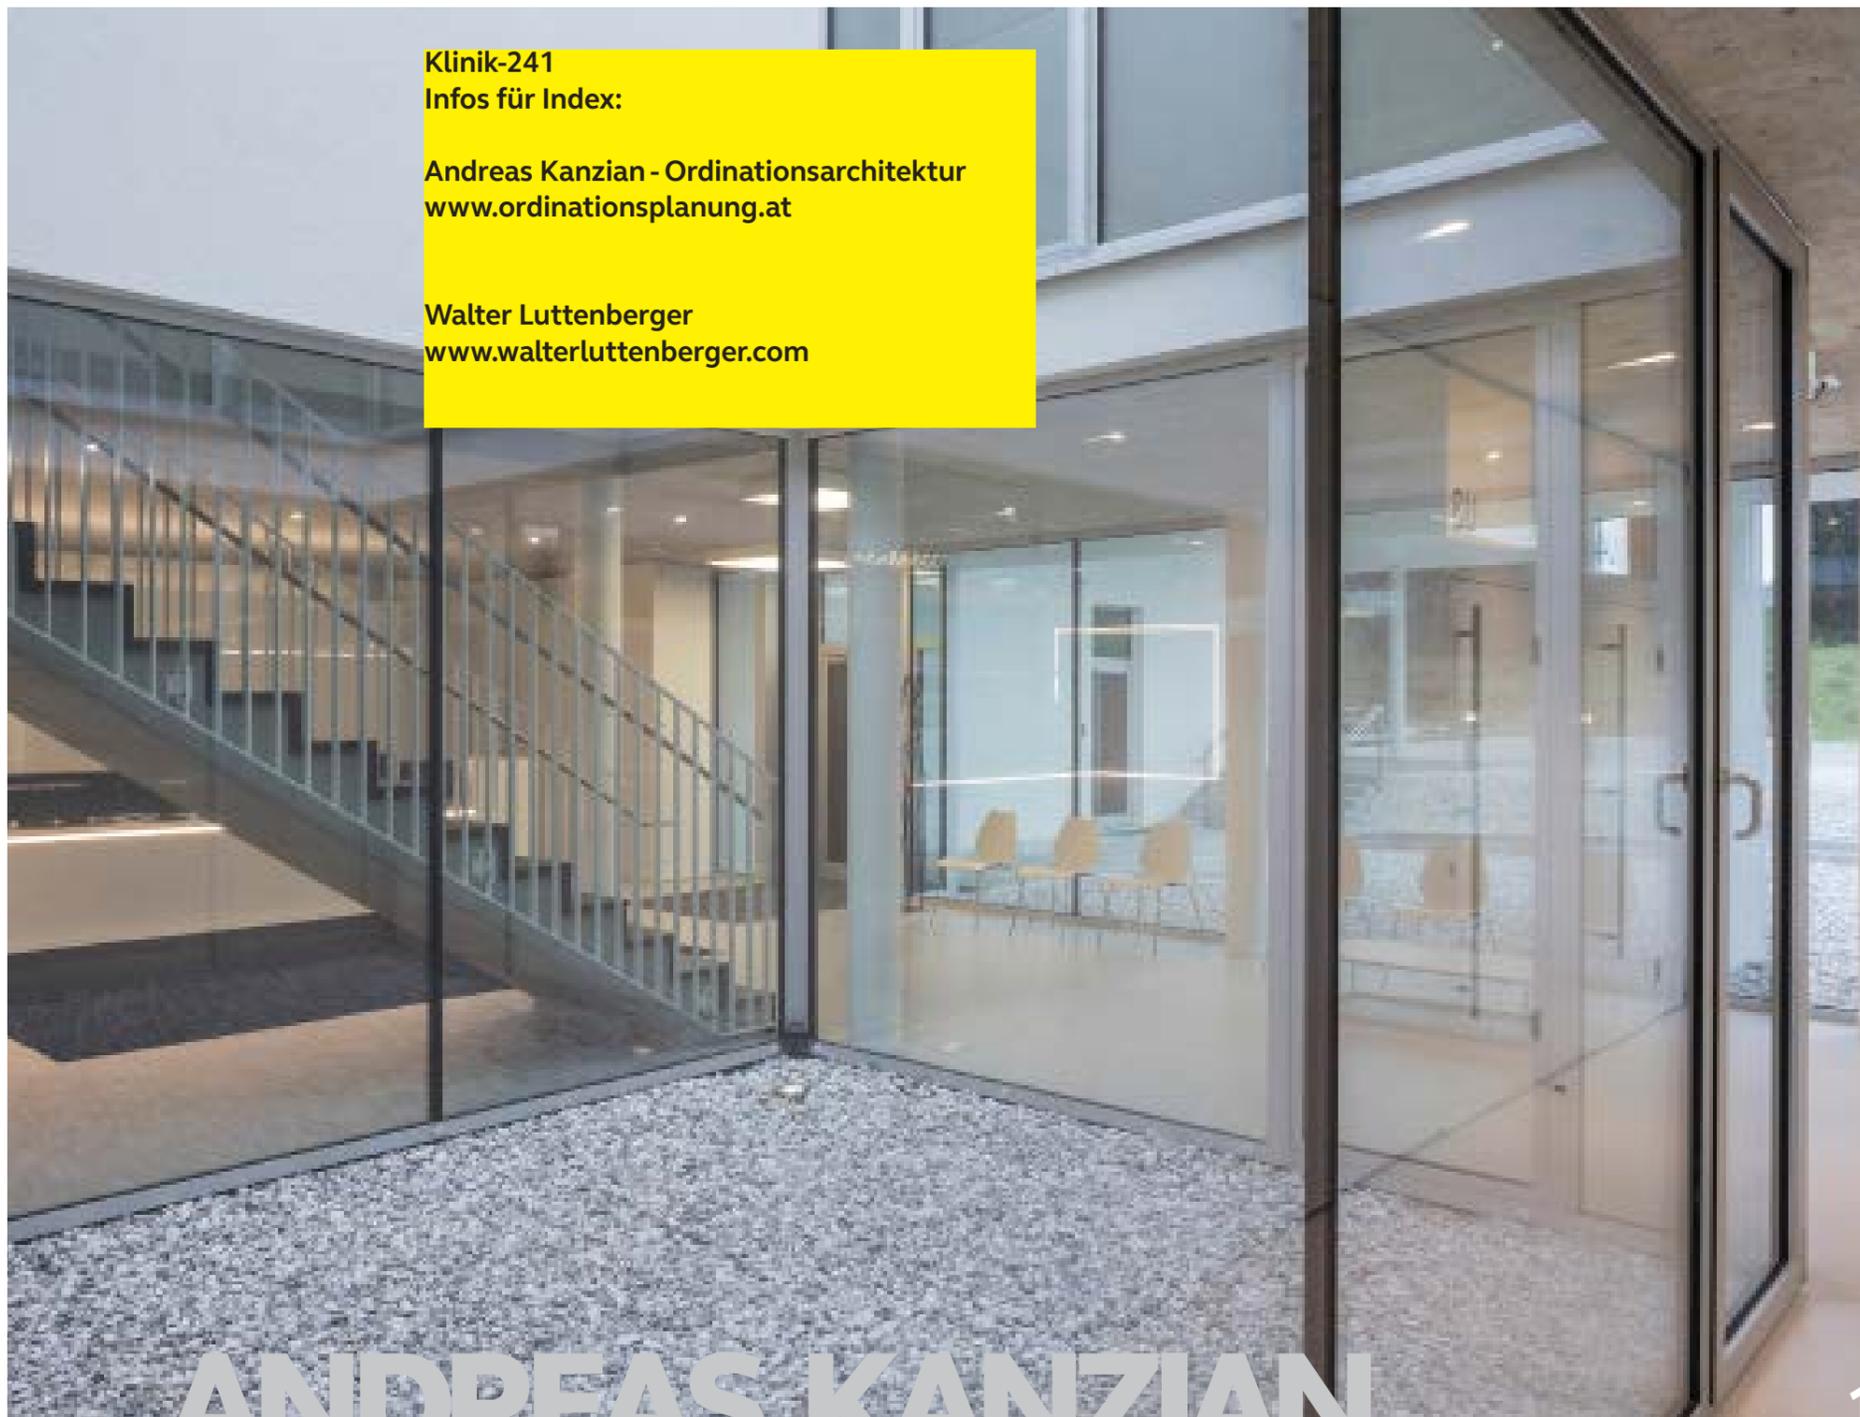

Die zweigeschossige Anlage umfasst im Erdgeschoss die Ordinationsräume für Allgemeinmedizin und im Obergeschoss eine private Tagesklinik mit OP-Bereich und Nebenräumen. Die topografischen Gegebenheiten bedingen eine Vertiefung des Gebäudes im leicht geneigtem Gelände. Die Erschließung erfolgt über wenige Stufen und eine barrierefreie Rampe. Die erdgeschossige Ordination umfasst den Empfang, die Hausapotheke, den Wartebereich und vier Untersuchungsräume. Außerdem sind hier Therapiebereich, Labor, Büro, Sozialräume und die Haustechnik verortet. Im Obergeschoss teilen sich die Räume in den Eingriffsbereich mit Personal-Umkleide, OP-Technik, Schleusen und in den Vorbereitungs- und Nachbehandlungsbereich. Der zweigeschossige Lichthof bildet den Mittelpunkt des Gebäudes. Hier befinden sich auch zentral positioniert der Aufzug und die Treppe. Alle Räume im Erdgeschoss ordnen sich um dieses zentrale Atrium und lassen interne und externe Wegführungen zu. Der Wartebereich bildet mit dem Empfang ein lichtdurchflutetes Zentrum. Während sich die Praxis mit den Untersuchungsräumen allseitig nach außen etwas stärker öffnet, verschließt sich das Obergeschoss mit der Eingriffszone und wird fast ausschließlich über das zweigeschossige Atrium mit Luft und Licht versorgt. Formale Zurückhaltung, gute Orientierbarkeit und räumliche Übersichtlichkeit sollen auf den Patienten vertrauensbildend wirken, Ausgewogenheit zwischen Transparenz und Intimität soll das Raumerlebnis bestimmen.

**TAGESKLINIK & ORDINATION
DR. KATHRIN ZÖCHMANN UND
DR. BERNHARD ZÖCHMANN**

Anschrift: WALDSTRASSE 21,
3364 NEUHOFEN AN DER YBBS (A)

Architektur: ANDREAS KANZIAN
ORDINATIONSARCHITEKTUR

Fotografie: WALTER LUTTENBERGER
www.walterlутtenberger.com

Auftraggeber: DR. KATHRIN UND
DR. BERNHARD ZÖCHMANN

Betreiber: DR. KATHRIN UND
DR. BERNHARD ZÖCHMANN

Planungsbeginn: 2015

Bauzeit: OKTOBER 2016 – SEPTEMBER 2017

Bruttogeschossfläche: 550 M²

ANDREAS KANZIAN
ORDINATIONS-
ARCHITEKTUR

EINZELPRAXIS FÜR ALLGEMEINMEDIZIN Hausapotheke, Schmerztherapie, Akupunktur, Heilmassagen. **TAGESKLINIK** 1 Station mit 3 Betten, Beratung, Diagnostik, Operation (Dermatologie, Orthopädie, Unfallchirurgie, Rektoskopie, Protoskopie). **BEIDSEITIGE NUTZUNG** Empfang, Patientenaufnahme, Wartezimmer, Personalräume.



1 Blick auf Atrium und Wartebereich 2 Haupt-
eingang 3 Untersuchungsraum 4 Südwestan-
sicht 5 Nordwestansicht 6 Empfang 7 Eingriffs-
raum 8 Gesamtansicht **Pläne unten** Grundrisse
OG, EG

